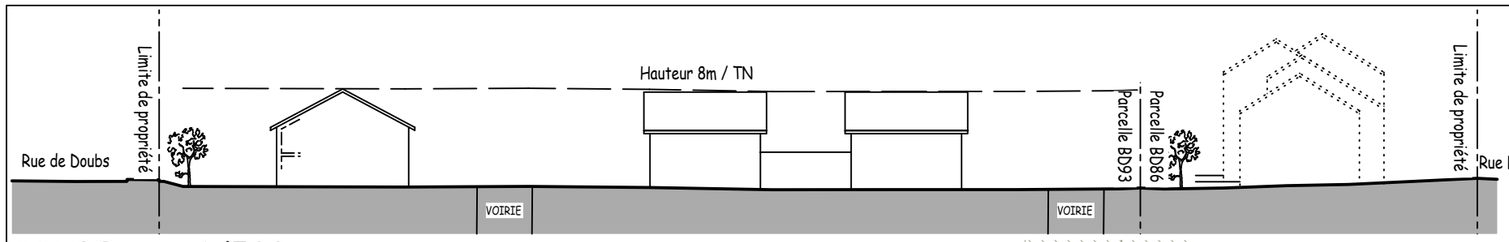

COUPE A - 1/500e

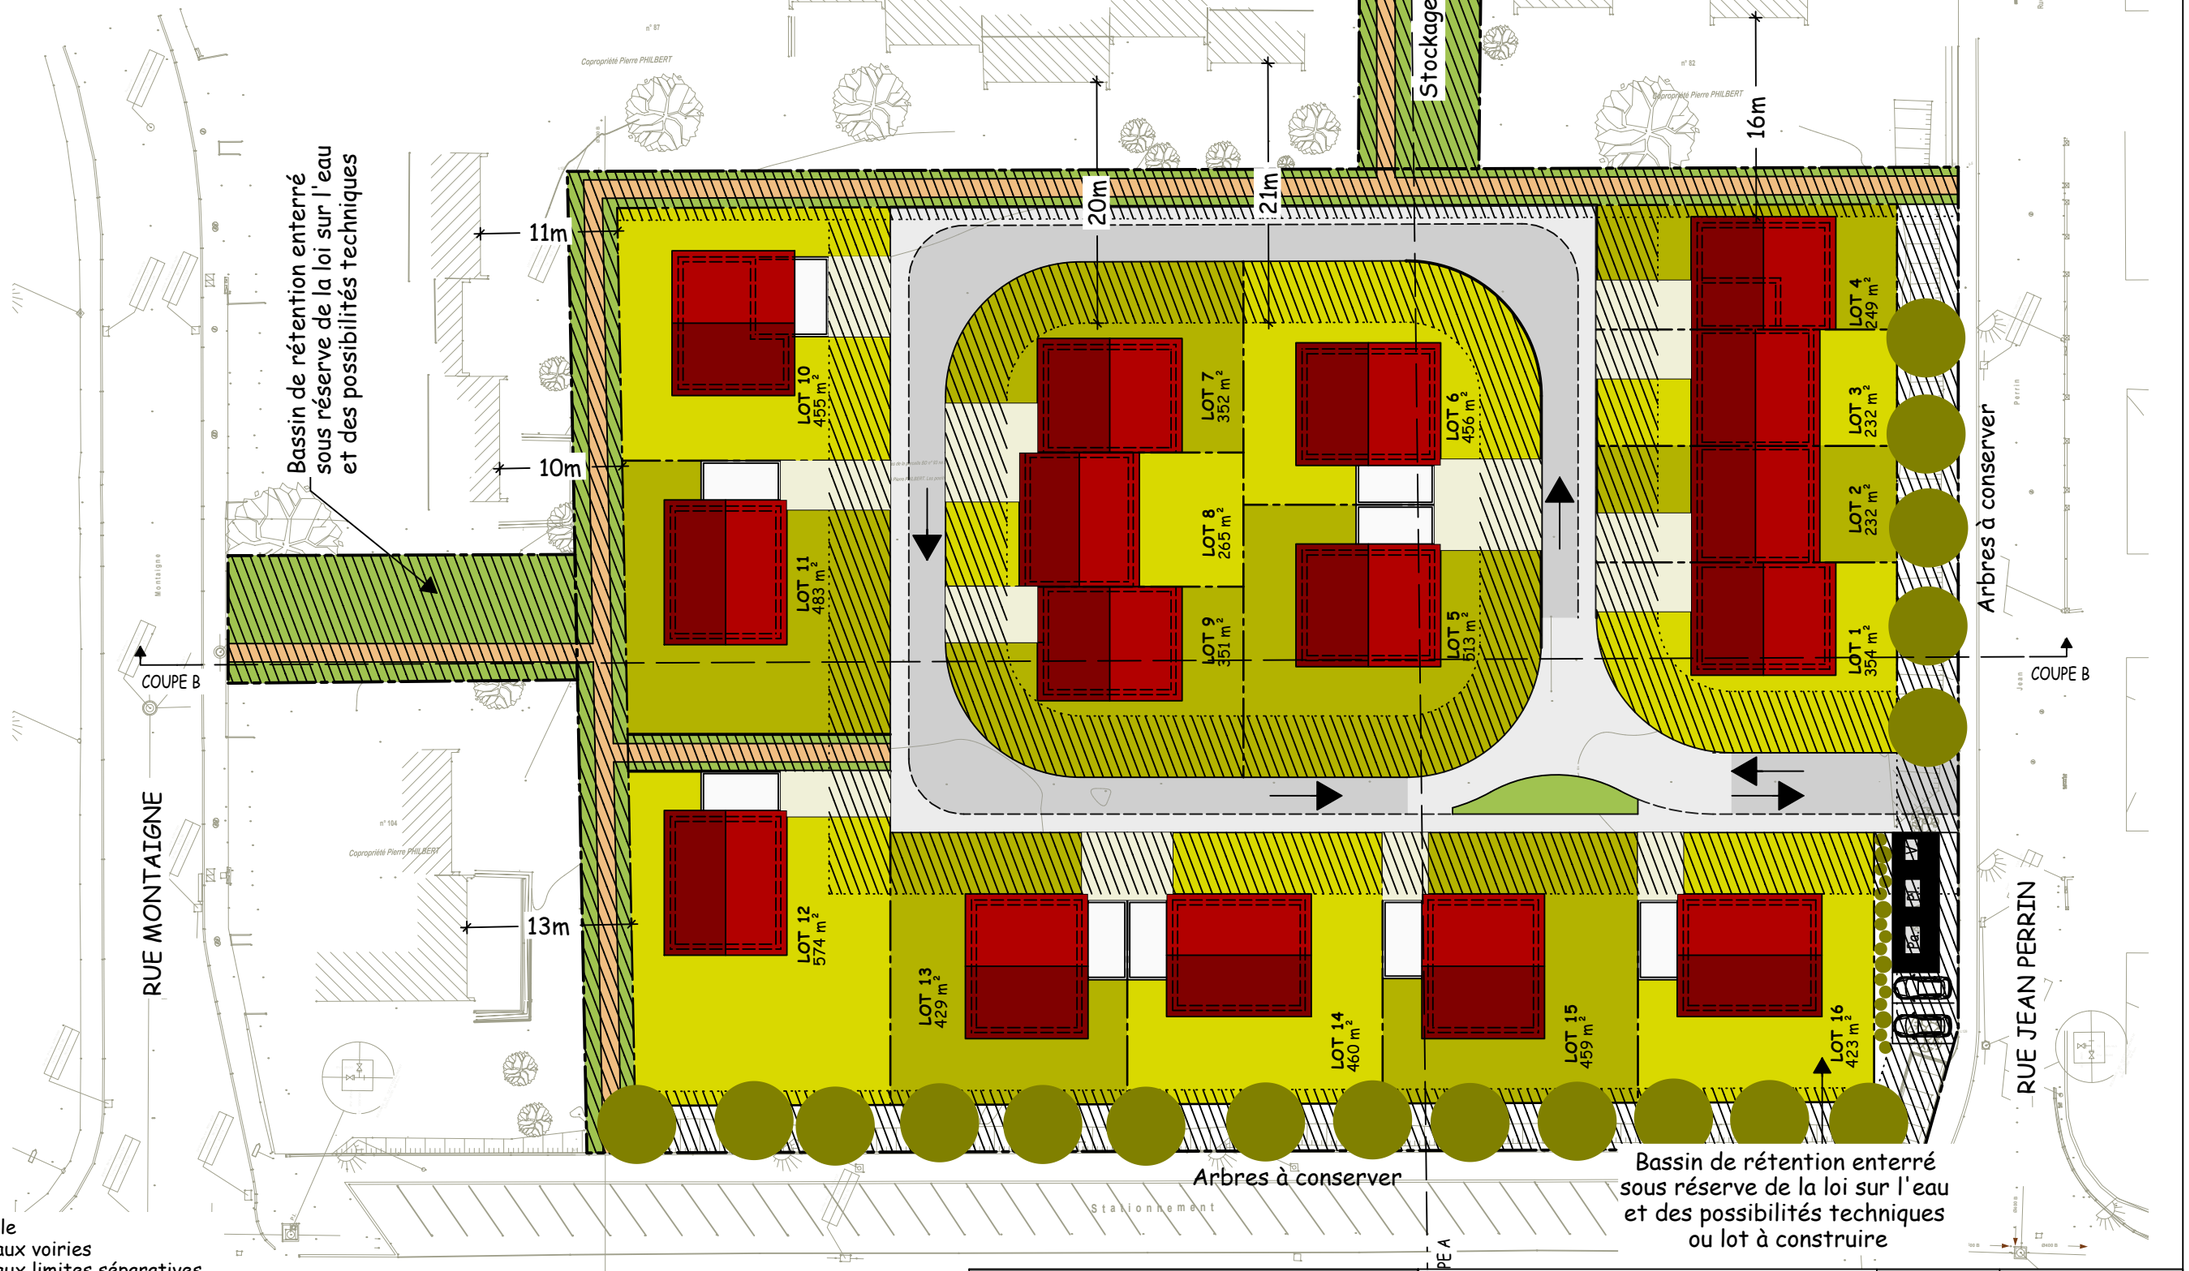

Zone non constructible
- 5.00m par rapport aux voiries
- 4.00m par rapport aux limites séparatives

Espaces verts communs, circulation douce

Circulation partagée
Zone 30

Accès aux lots

HYPOTHESE D'IMPLANTATION - 1/500e
16 LOTS

SARL PAILLARD ARCHI & CO
BOLE Céline, Architecte DPLG
BRUDER Pascal, économiste de la construction
3, rue Edgar Faure / 25300 PONTARLIER
Tel:03.81.46.80.30 / Port:06.78.35.17.42
atelier@paillard-architecte.fr

Maître d'ouvrage
Ville de Pontarlier
22 rue Pierre Dechanet 25300 PONTARLIER

Projet
Lotissement Montaigne
Rue du Doubs, Rue Jean Perrin 25300 PONTARLIER

Dossier n° 18-010

Dessinateur LC

ESQ 3

Date 29/10/2018

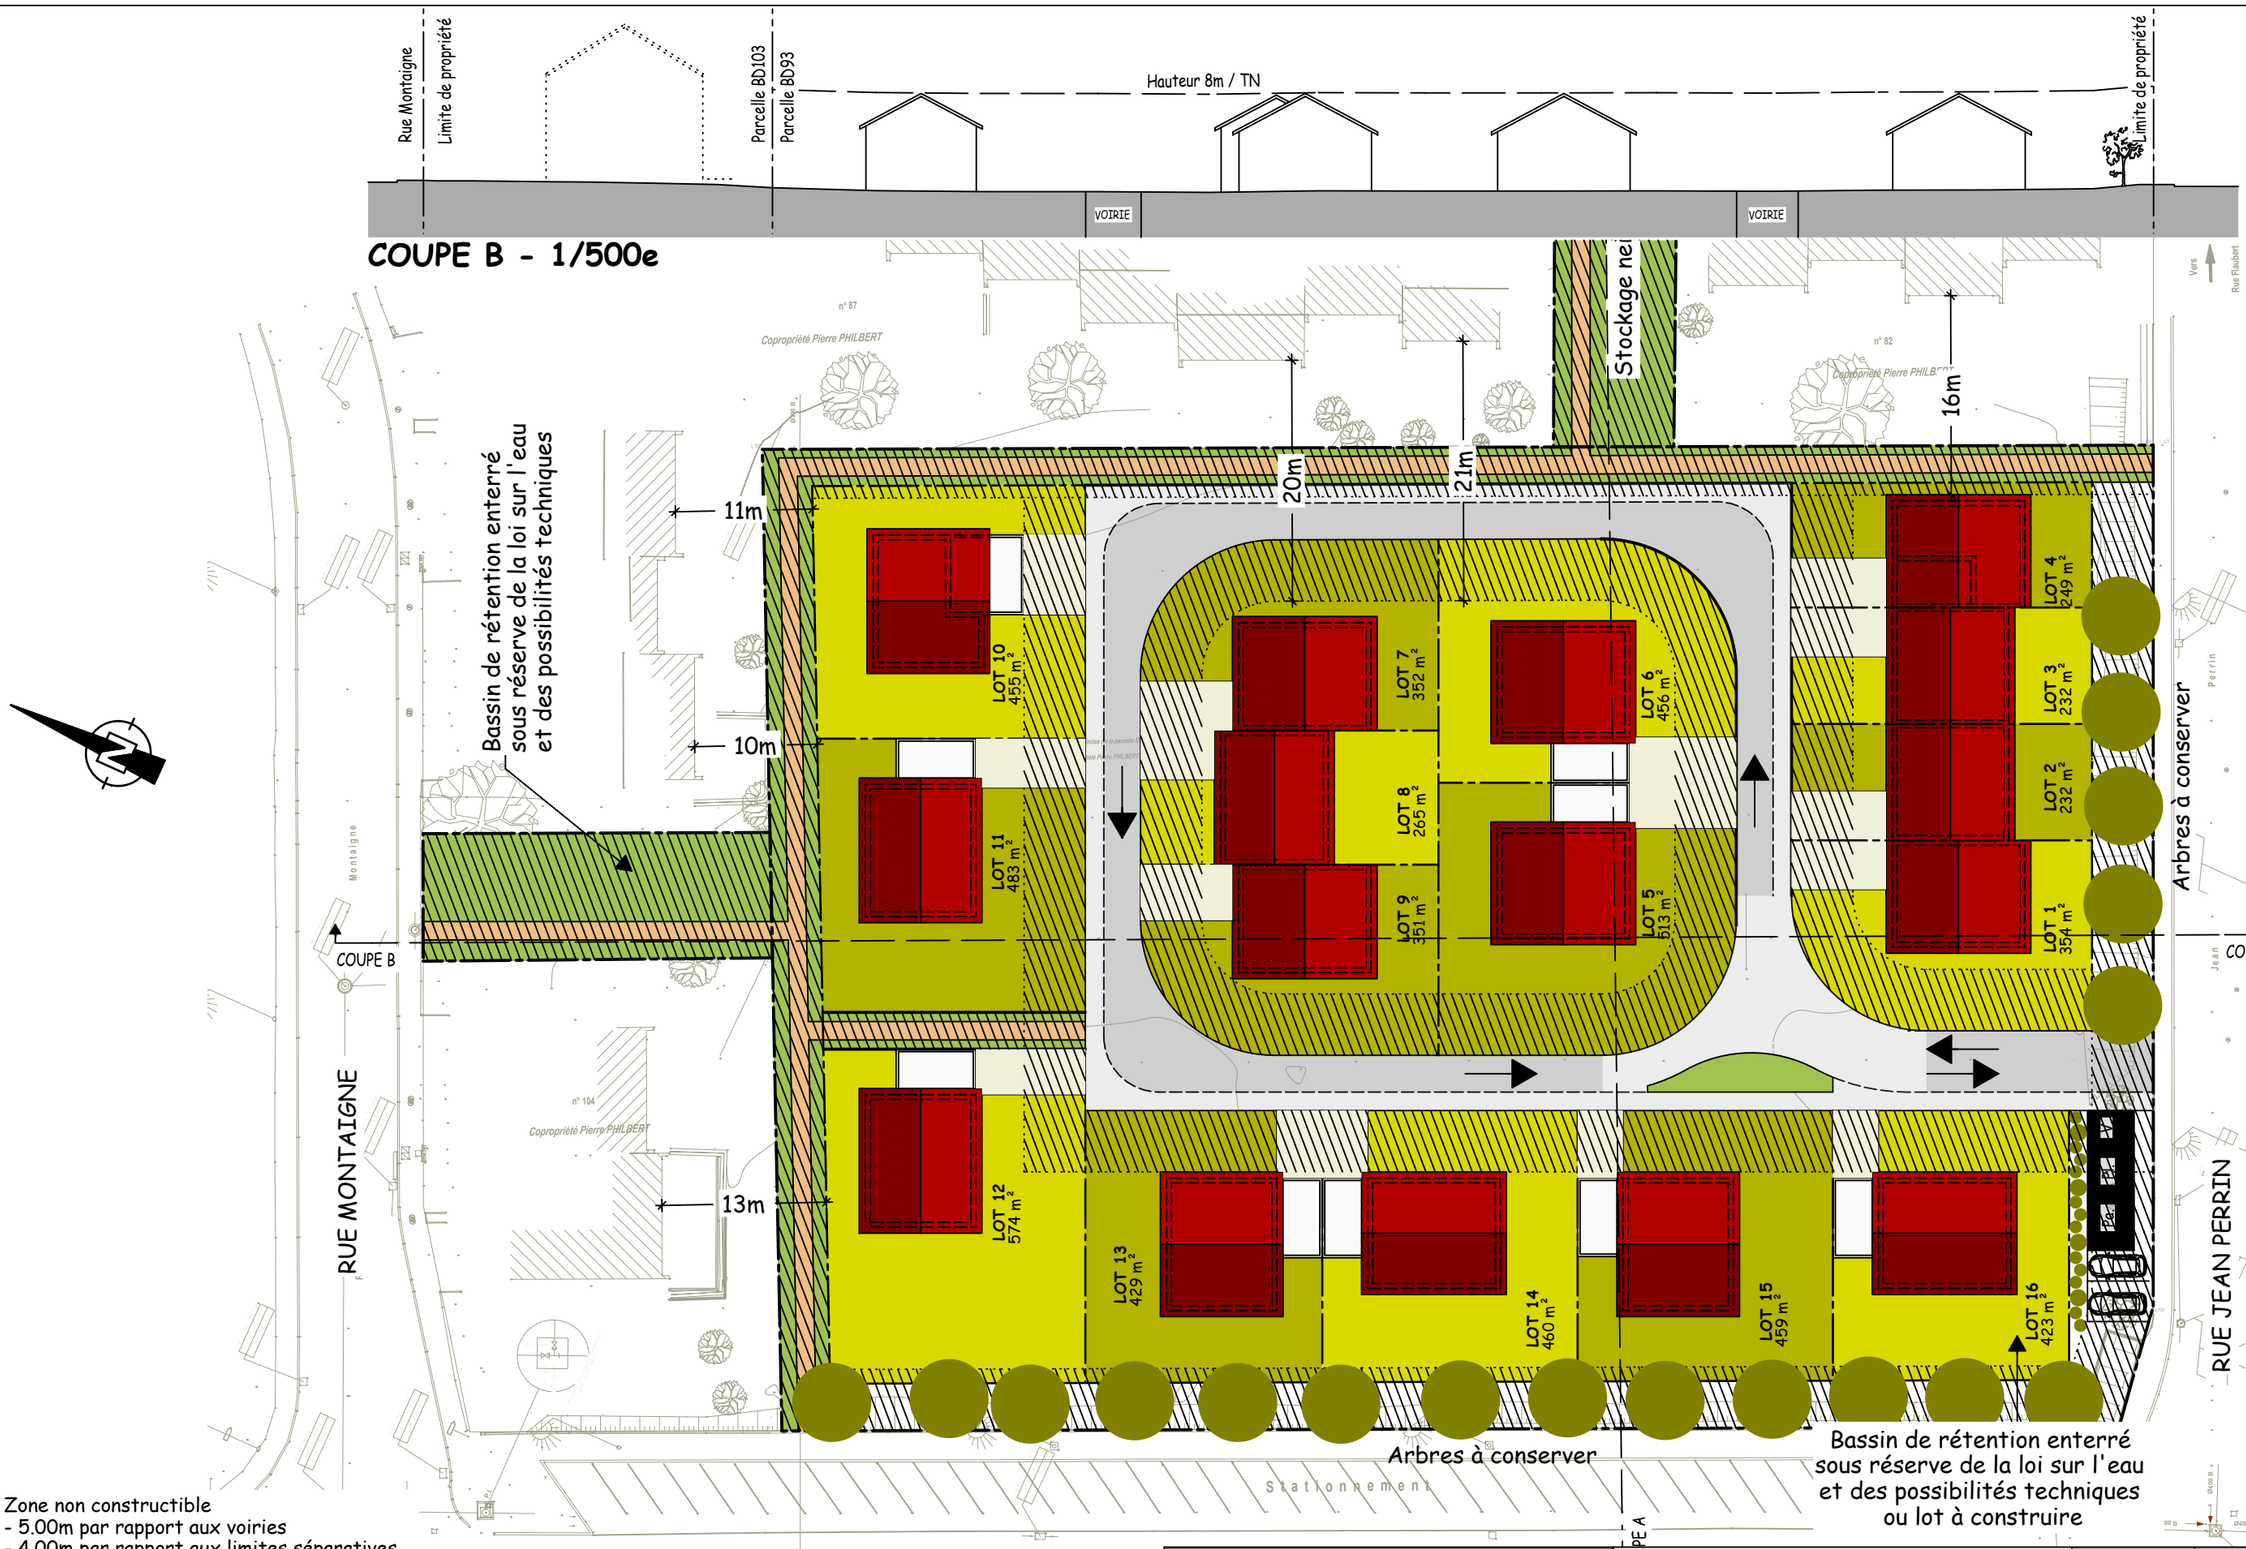

Zone non constructible
- 5.00m par rapport aux voiries
- 4.00m par rapport aux limites séparatives

Espaces verts communs, circulation douce

Circulation partagée
Zone 30

Accès aux lots

HYPOTHESE D'IMPLANTATION - 1/500e
16 LOTS

SARL PAILLARD ARCHI & CO
BOLE Céline, Architecte DPLG
BRUDER Pascal, économiste de la construction
3, rue Edgar Faure / 25300 PONTARLIER
Tel:03.81.46.80.30 / Port:06.78.35.17.42
atelier@paillard-architecte.fr

Maître d'ouvrage
Ville de Pontarlier
22 rue Pierre Dechanet 25300 PONTARLIER

Projet
Lotissement Montaigne
Rue du Doubs, Rue Jean Perrin 25300 PONTARLIER

Dossier n° 18-010

Dessinateur LC

ESQ 3

Date 29/10/2018